


agenzia delle Entrate  
CATASTO FABBRICATI  
Ufficio Provinciale di  
Latina

Dichiarazione protocollo n. Comune di Terracina Via Greggi	del  civ. 27
Identificativi Catastali: Sezione: Foglio: 204 Particella: 328 Subalterno: 3	Compilata da: Mastrobattista Giovanni Iscritto all'albo: Geometri Prov. Latina N. 1744

Scala 1:100

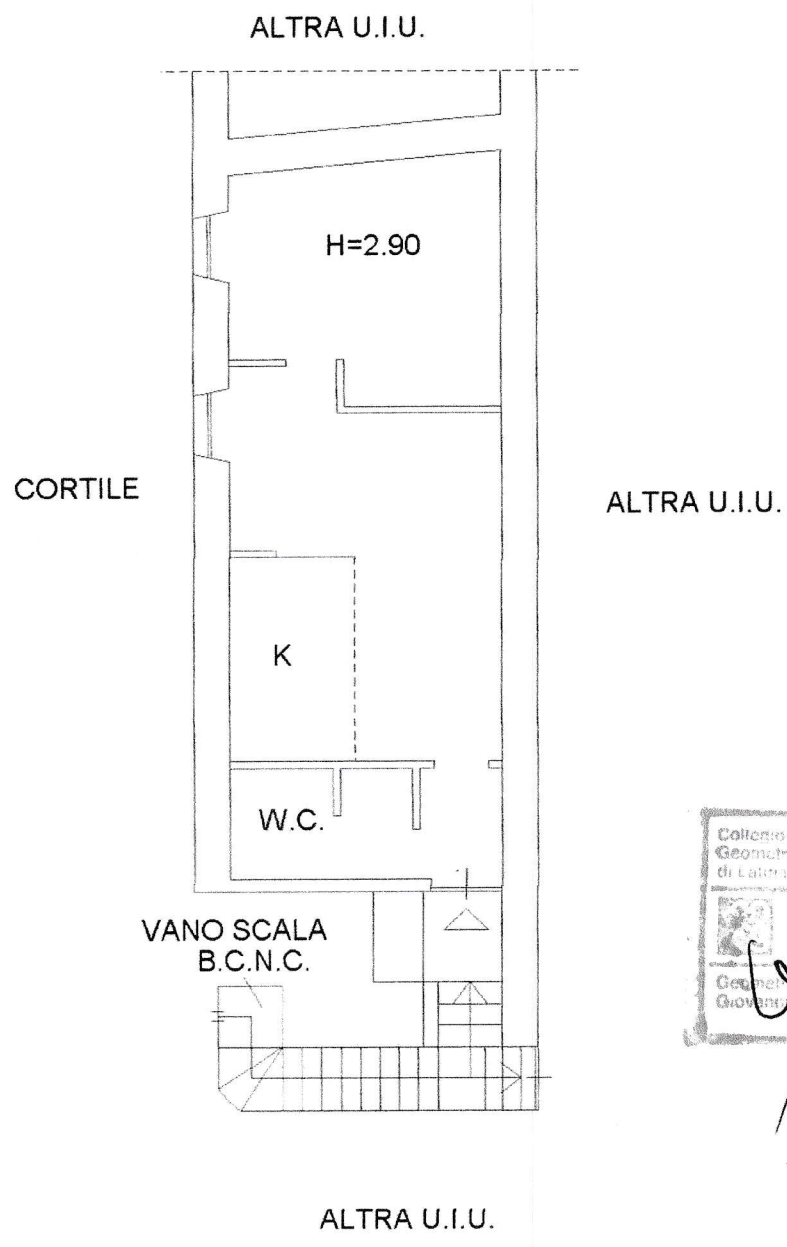

Collegio Provinciale  
Geometri e Geometri Laureati  
di Latina  
Sezione Albo  
N. 1744  
Geometra  
Giovanni Mastrobattista

PIANTA PIANO SECONDO

