



Pianta Piano Terra Neg. 27  
H = 3,73

Superficie Utile = 62,93  
Superficie Lorda = 73,22

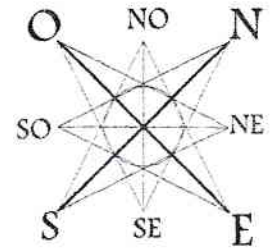

Scala 1:100

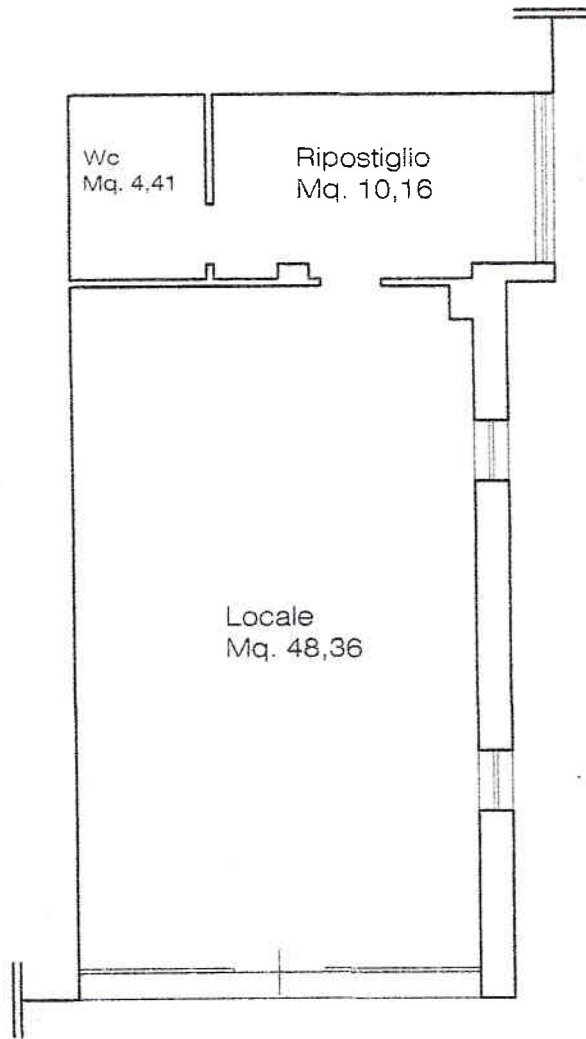

Il Tecnico