

Agenzia delle Entrate
CATASTO FABBRICATI
Ufficio Provinciale di
Latina

Dichiarazione protocollo n. _____ del _____

Comune di Terracina

Piazza Wolfgang Goethe

civ. 2

Identificativi Catastali:

Sezione:

Foglio: 115

Particella: 882

Subalterno: 6

Compilata da:
Bonelli Cesare

Iscritto all'albo:
Ingegneri

Prov. Latina

N. 01537

Planimetria


Foglia n. 1

Scala 1:100

distacco verso via Alessandro Manzoni

distacco verso mapp. 883

distacco verso piazza Goethe, p.lla 718

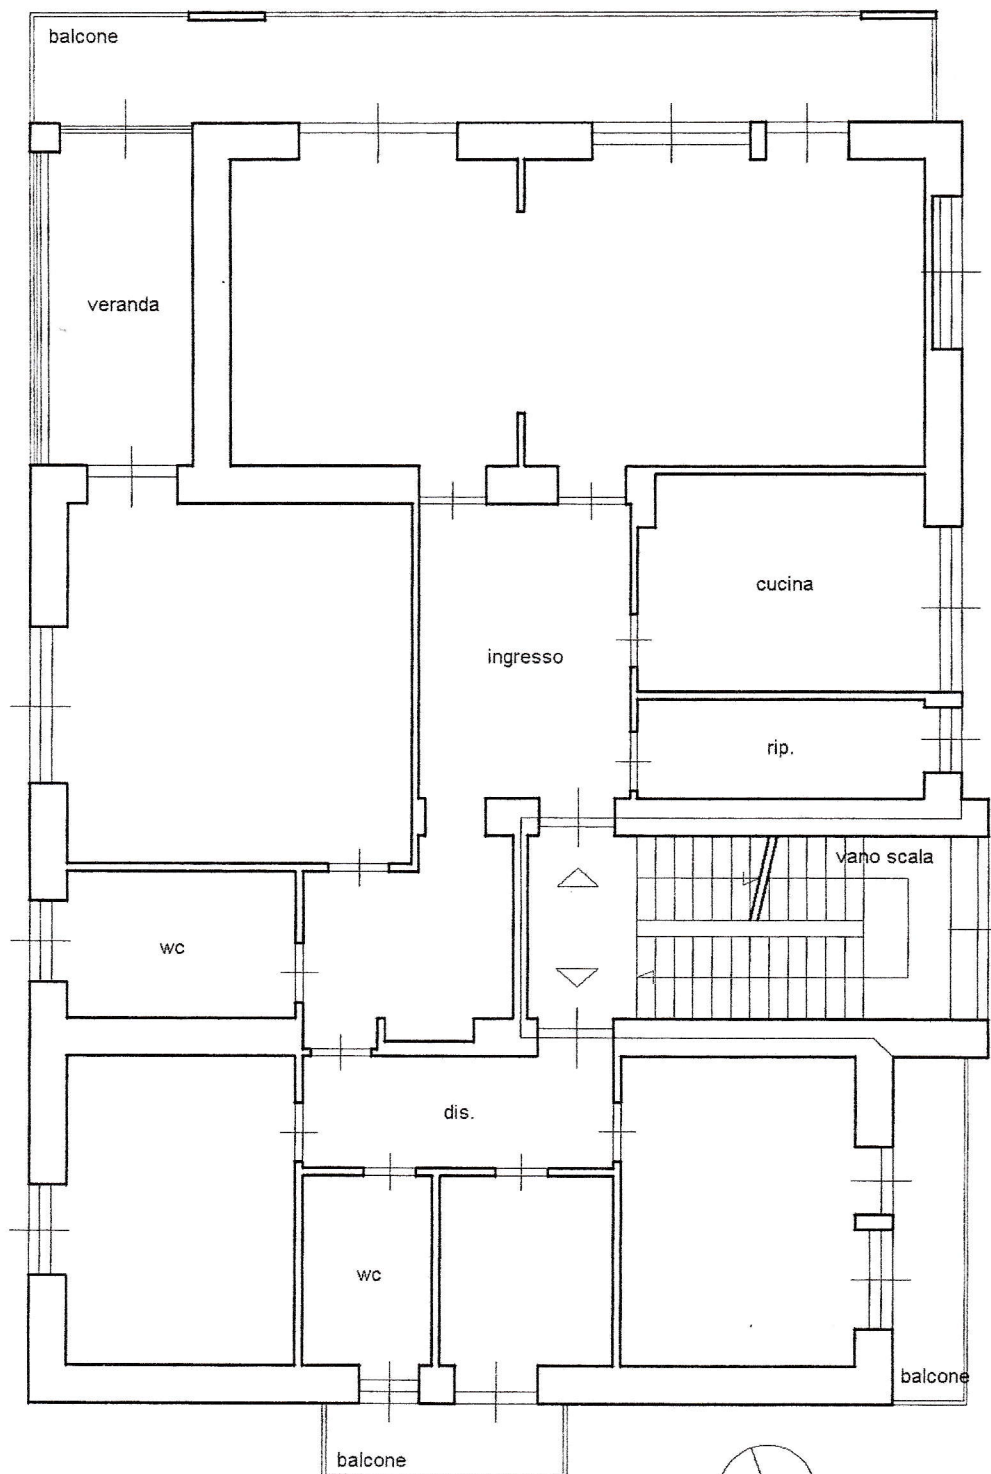

distacco verso p.lle 881, 900



Piano Secondo
H = m 3,10